

350

MODULARIO
F. rig. romb. 487



MINISTERO DELLE FINANZE
DIREZIONE GENERALE DEL CATASTO E DEI SS.TT.EE.


CATASTO EDILIZIO URBANO (RDL 13-4-1939, n. 652)

MOD. BN (CEU)

LIRE
500

24

Planimetria di u.i.u. in Comune di **TORINO** via **C.SO FRANCIA** civ. **229**

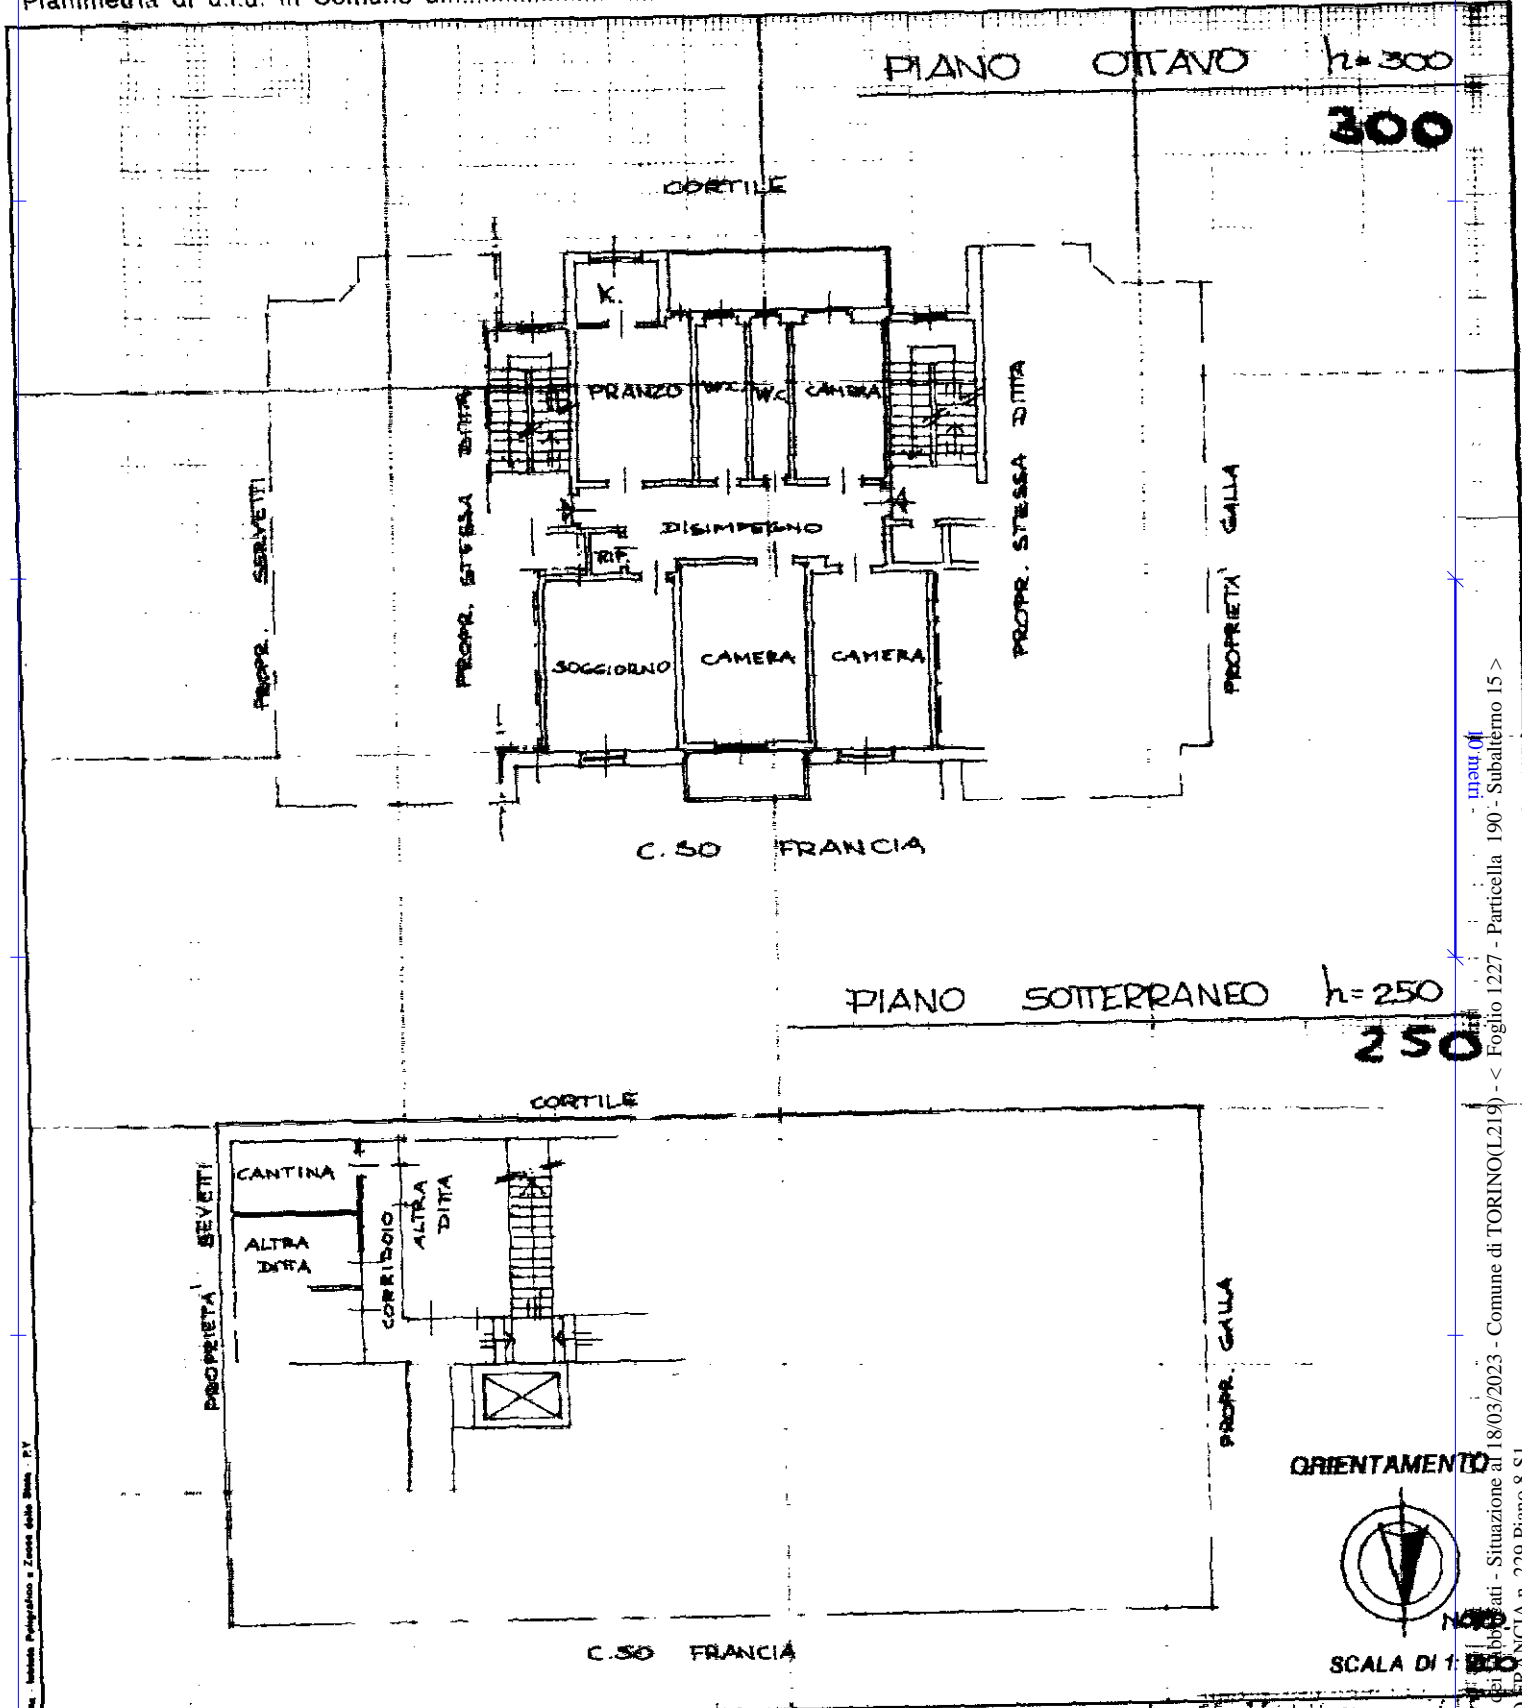

ORIENTAMENTO



SCALA DI 1:500

Dichiarazione di N.C.

Denuncia di variazione

Compilata dal **GEOMETRA DARIO GIUNTELLI**
(Titolo, cognome e nome)

RESERVATO ALL'UFFICIO

CATASTO FABBRICATI

005794 14/09/93

Data presentazione: 14/04/1993 - Data: 18/03/2023 - n. T84723 - Richiedente: DSLMSM78S29H501P
Totale schede: 1257
n. sub. 18

Iscritto all'albo de **GEOMETRI TORINO**
della provincia di TORINO
data **05/04/93** Firma *Dario Giuntelli*

CORSO FRANCIA n. 229 Piano 8-S1

man. di
- Situazione al 18/03/2023 - Comune di TORINO(L219) - < Foglio 1227 - Particella 190 - Subalterno 15 >
CORSO FRANCIA n. 229 Piano 8-S1