

**Agenzia del Territorio  
CATASTO FABBRICATI  
Ufficio Provinciale di  
Torino**

Dichiarazione protocollo n. TO0009694 del 08/01/2008

Planimetria di u.i.u. in Comune di Torino

Via Crescentino

civ. 25

Identificativi Catastali:

Sezione:  
Foglio: 1148

Particella: 891

Subalterno: 41

Compilata da:  
Franchi Dino

Iscritto all'albo:  
Dottori Agronomi E Forestali


Prov. Torino

N. 299

Scheda n. 1

Scala 1:200


### PIANO SECONDO (3° f.t.) H = 3,50 m

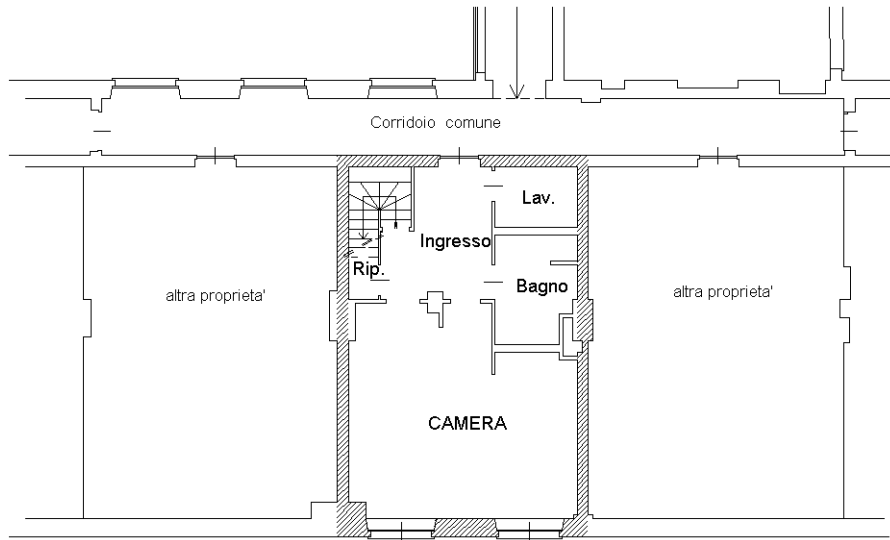


VIA CRESCENTINO

### PIANO SOTTOTETTO

H media = 2,70 m

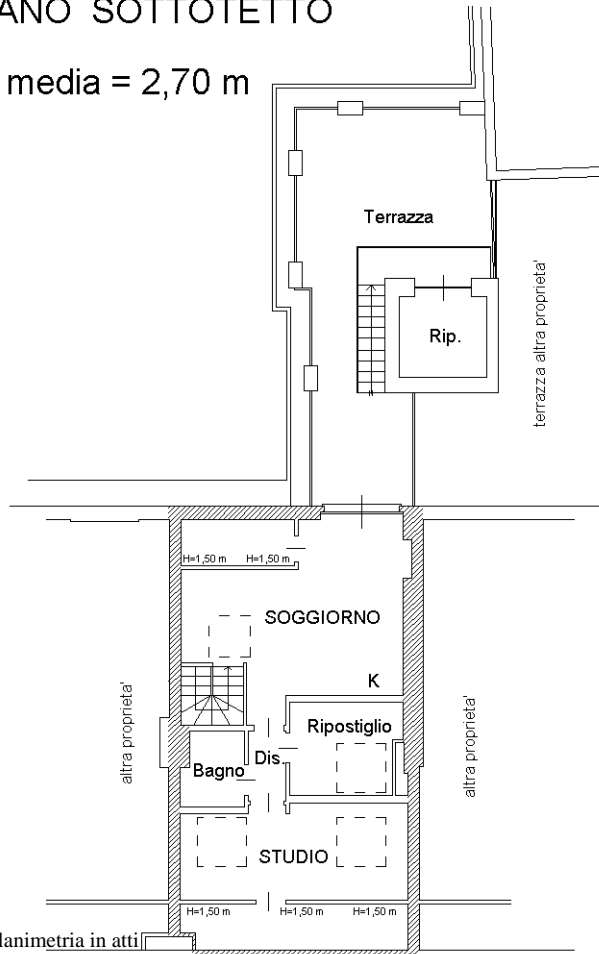

### PIANO SOTTERRANEO H= 2,70 m

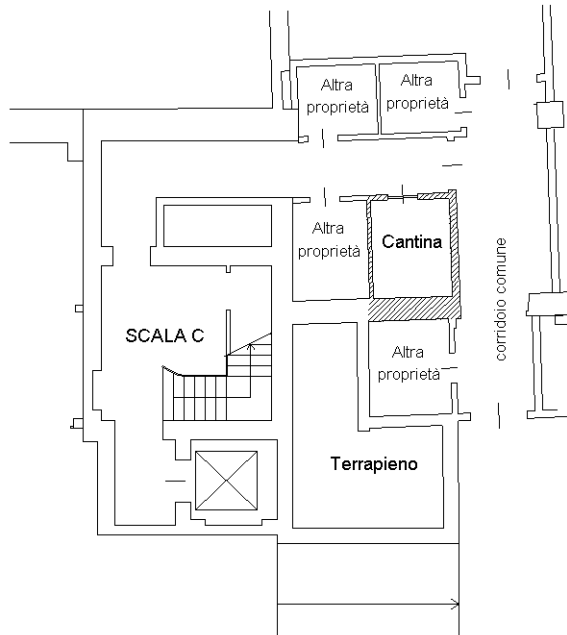

Ultima planimetria in atti